


SPATEC Rio

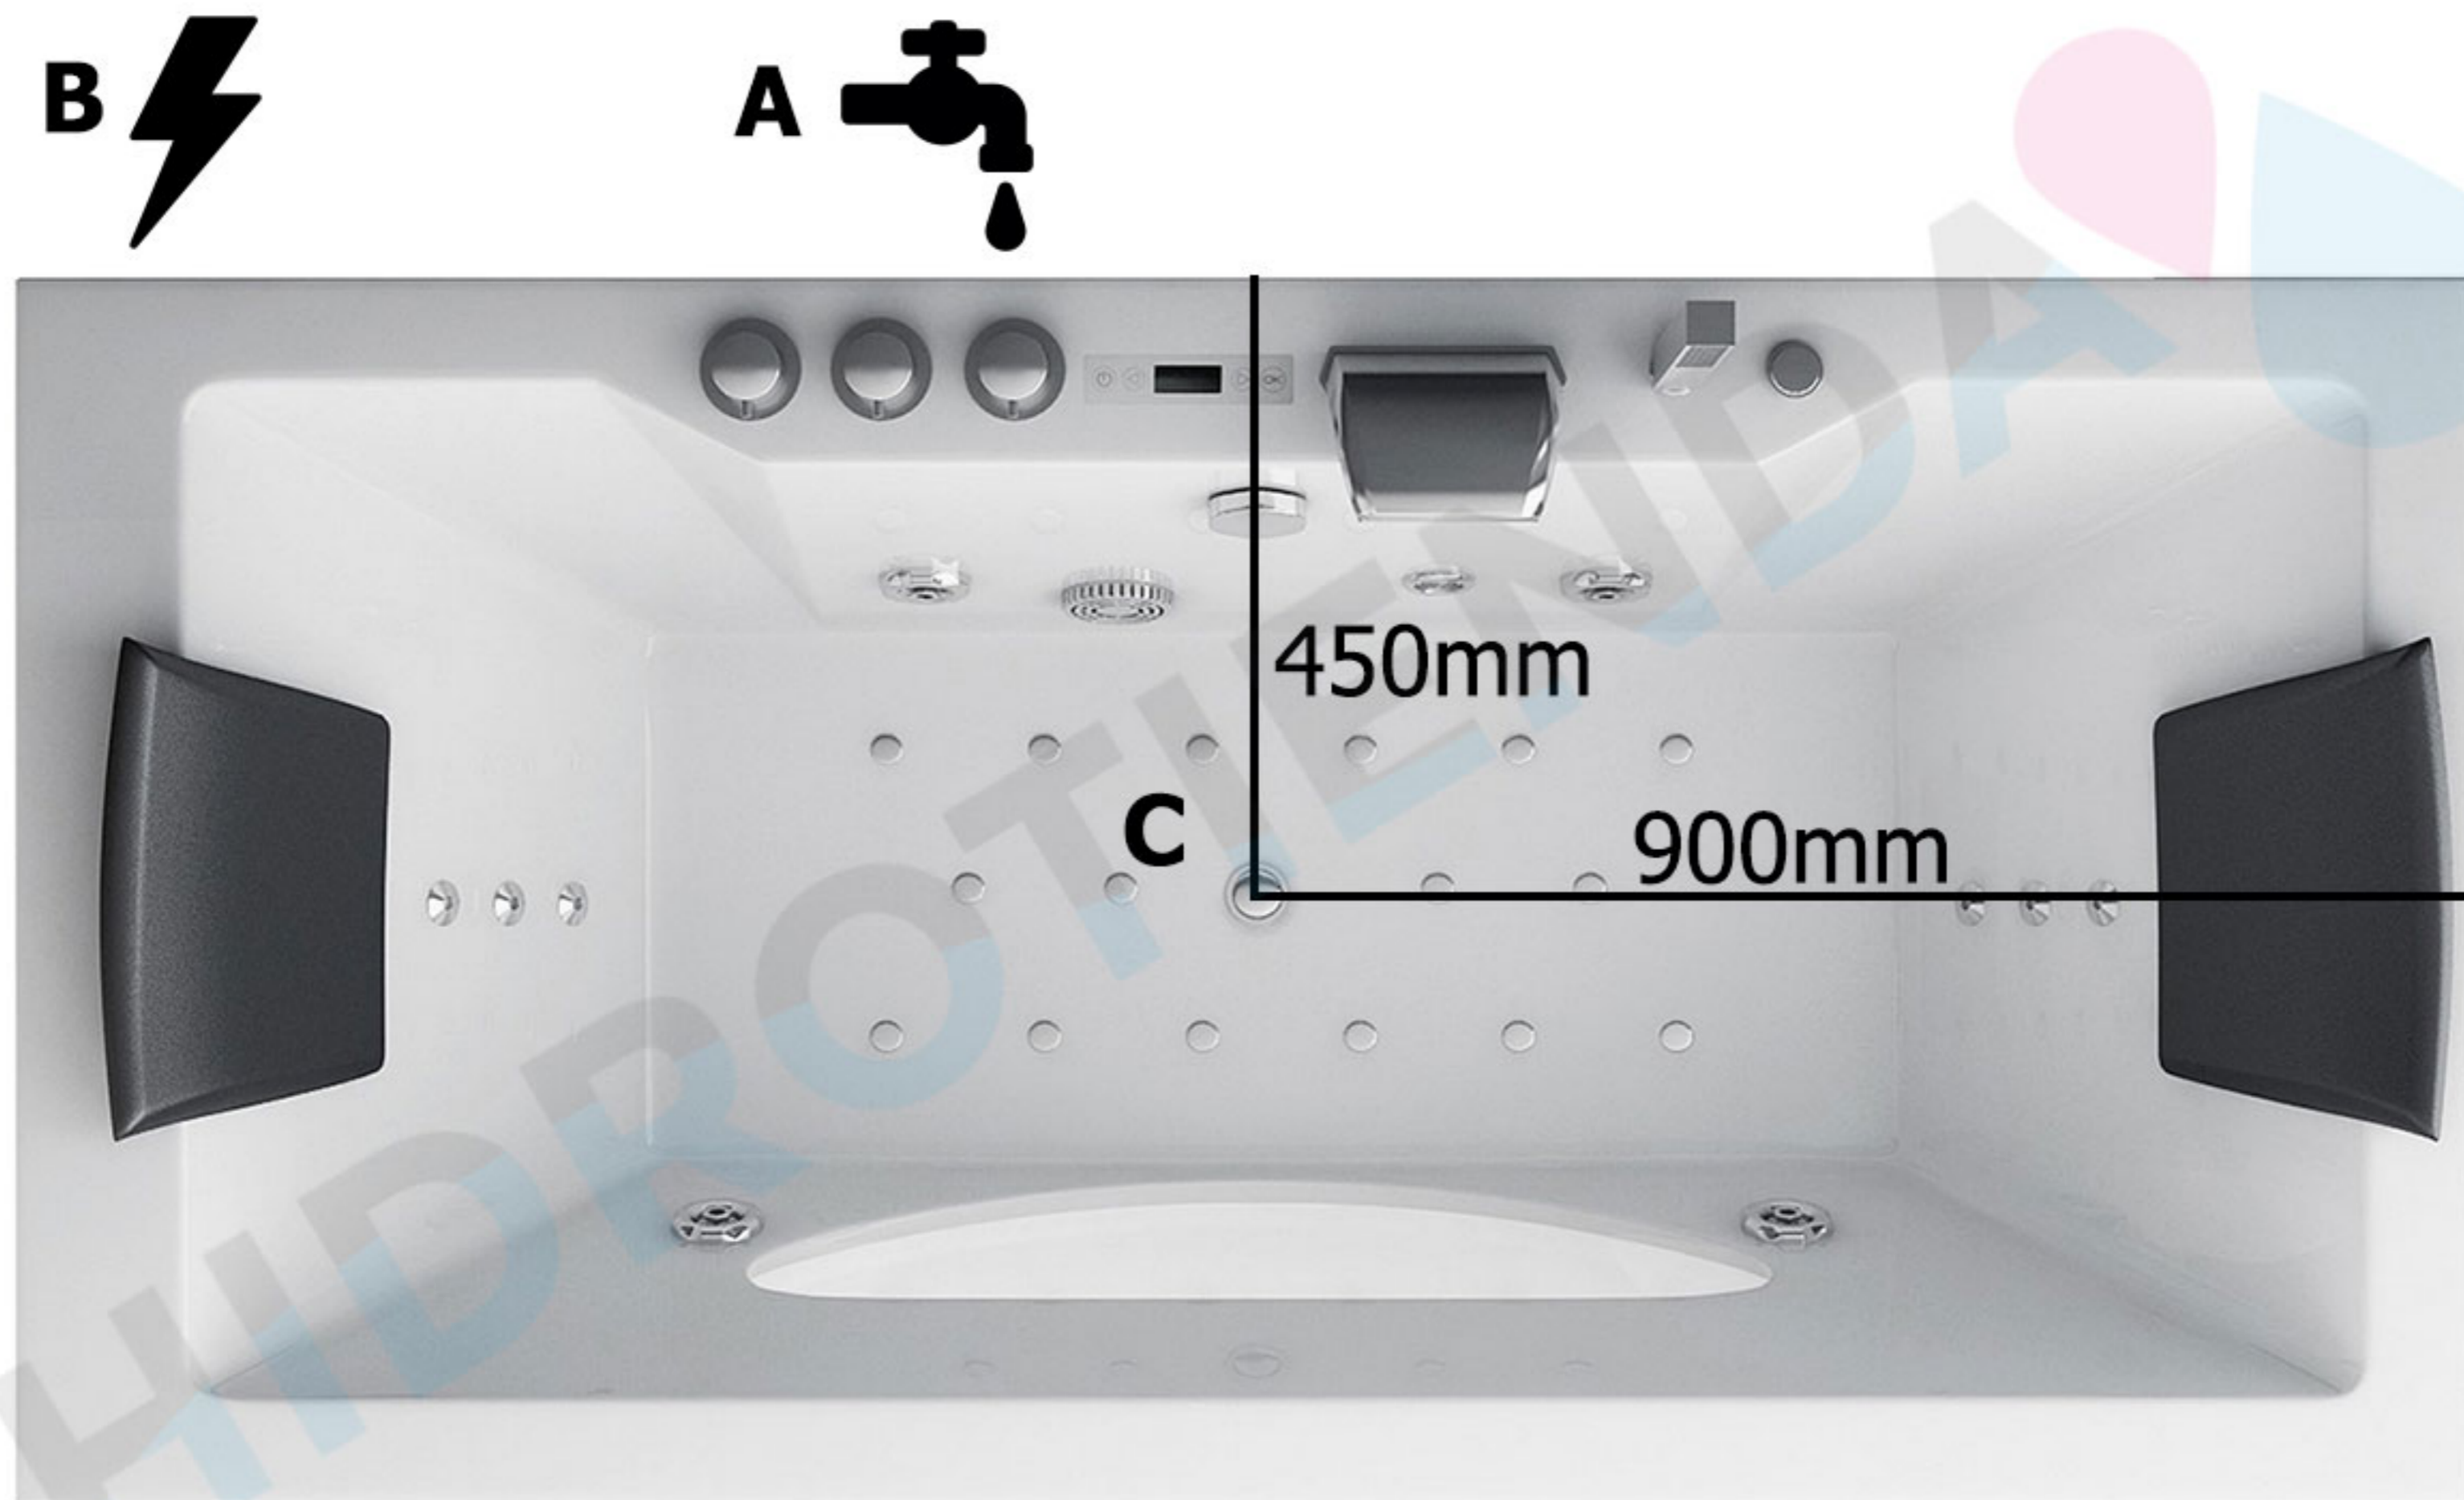

- A:** Tomas de agua, 35cm del suelo
- B:** Toma eléctrica, 35cm del suelo
230V – 16 A, 3x cable 2,5mm²
- C:** Desagüe